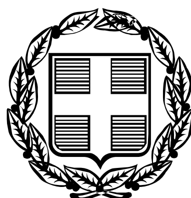


ΕΦΗΜΕΡΙΣ ΤΗΣ ΚΥΒΕΡΝΗΣΕΩΣ

ΤΗΣ ΕΛΛΗΝΙΚΗΣ ΔΗΜΟΚΡΑΤΙΑΣ

ΤΕΥΧΟΣ ΤΕΤΑΡΤΟ **Αρ. Φύλλου 280**

10 Απριλίου 2006

ΠΕΡΙΕΧΟΜΕΝΑ

ΑΠΟΦΑΣΕΙΣ

ΑΠΟΦΑΣΕΙΣ

Αριθ. 12893/750/05 (1)

Τροποποίηση σχεδίου πόλης Μαντουδίου στο Ο.Τ. 20.

Ο ΝΟΜΑΡΧΗΣ ΕΥΒΟΙΑΣ

Έχοντας υπόψη:

1. Τις διατάξεις των άρθρων 3 και 70 του από 17.07.1923 ν.δ/τος «περί σχεδίων πόλεων κωμών και συνοικισμών του κράτους και ανεγέρσεως αυτών».

2. Τις εγκυκλίους 1/61 των Υπουργείων Δημοσίων Έργων και 18/2003 του Υ.ΠΕ.ΧΩ.Δ.Ε.

3. Το π.δ. 12.1.1989 (ΦΕΚ 46/Δ/1989) με το οποίο εγκρίθηκε η Πολεοδομική Μελέτη Ένταξης - Επέκτασης σχεδίου πόλης Μαντουδίου.

4. Την υπ' αριθμ. 22/2004 απόφαση του Δ.Σ. Δήμου Κηρέως.

5. Την υπ' αριθμ. 7277/1068/27.10.2005 εισήγηση της Δ/νσης Χ.Ο.Π. προς το Σ.Χ.Ο.Π. του Ν. Εύβοιας

6. Την υπ' αριθμ. 77/2005, πρακτικό 14, θέμα 6, της 1.12.2005, γνωμοδότηση του Σ.Χ.Ο.Π. Ν. Ευβοίας.

7. Την έγκριση τροποποίησης σχεδίου πόλης Μαντουδίου Ν. Εύβοιας στο Ο.Τ. Γ20, αριθμ. απόφασης 6986/886 που δημοσιεύθηκε στο ΦΕΚ 798/Δ/17.9.1997.

8. Τις διατάξεις του άρθρου 29 του ν. 2831/2000 (ΦΕΚ 140/Α/2000), όπως τροποποιήθηκε με το άρθρο 10 του ν. 3044/2002 (ΦΕΚ197/Α/2002).

9. Το γεγονός ότι από την παρούσα απόφαση δεν προκαλείται δαπάνη σε βάρος του κρατικού προϋπολογισμού και των πιστώσεων του Δήμου Κηρέως, αποφασίζουμε:

Τροποποιείται το σχέδιο πόλης Μαντουδίου στο Ο.Τ. 20, όπως σημειώνεται στο από το Νοέμβριο του 2004 Τοπογραφικό Διάγραμμα του τοπογράφου μηχανικού Μιχαήλ Β. Ανδρουλή, με κόκκινο και πράσινο μελάνι και αποτελεί αναπόσπαστο τμήμα της παρούσης, για την επίλυση των κυκλοφοριακών προβλημάτων που δημιουργήθηκαν από το ισχύον σχέδιο πόλεως στην Ε.Ο. αριθμ. 77 Χαλκίδας - Λ. Αιδηψού.

Η ισχύς της παρούσης αρχίζει από τη δημοσίευσή της στην Εφημερίδα της Κυβερνήσεως.

Η απόφαση αυτή να δημοσιευθεί στην Εφημερίδα της Κυβερνήσεως.

Χαλκίδα, 13 Μαρτίου 2006

Ο Νομάρχης
ΘΑΝΑΣΗΣ ΜΠΟΥΡΑΝΤΑΣ



ΔΗΜΟΣ ΚΗΡΕΩΣ - Δ.Δ. ΜΑΝΤΟΥΔΙΟΥ ΠΟΛΕΟΔΟΜΙΚΗ ΕΝΟΤΗΤΑ 03 Ο.Τ. Γ 20

ΚΤΗΜΑΤΟΛΟΓΙΚΟΣ ΠΙΝΑΚΑΣ

ΚΩΔ. ΑΡΧ. ΙΔΙΟΚΤΗΣ.	ΑΡΙΘΜΟΣ Ν.ΟΙΚΟΠ.	ΕΜΒΑΔΟΝ ΠΡ.ΕΦΑΡΜ.	ΕΜΒΑΔΟΝ ΤΡΟΠΟΙΗΣ.	ΟΝΟΜΑΤΕΠΩΝΥΜΟ ΙΔΙΟΚΤΗΤΩΝ	ΠΟΣΟΣΤΟ ΣΥΝ/ΣΙΑΣ
1	2	3	4	5	6
031412	032012	1340.00	1334.00	1.ΔΕΛΦΗΣ ΕΜΜΑΝΟΥΗΛ 2.ΔΕΛΦΗ ΕΥΑΓΓΕΛΙΑ 3.ΔΕΛΦΗΣ ΕΛΕΥΘΕΡΙΟΣ	0.570 0.215 0.215
031413	032013	760.00	656.00	1.ΚΟΡΚΟΝΙΚΗΤΑ ΜΑΡΙΑ 2.ΧΕΡΟΥΛΗΣ ΘΕΟΔΩΡΟΣ	0.278 0.722
031458	032058	410.00	410.00	1.ΚΟΥΡΚΟΥΛΙΩΤΗΣ ΝΙΚΟΛ.	1.000
		2510.00	2400.00		

ΤΕΧΝΙΚΟ ΓΡΑΦΕΙΟ ΜΕΛΕΤΩΝ
ΑΝΔΡΟΥΛΗΣ ΜΙΧΑΛΗΣ ΔΙΠΛ. ΤΟΠΟΓΡΑΦΟΣ ΜΗΧΑΝΙΚΟΣ Ε.Μ.Π.
ΜΕΛΕΤΗΤΗΣ ΔΗΜΟΣΙΩΝ ΕΡΓΩΝ

Χριστοδούλου 10 - Χαλκίδα 34100
Τηλ. (22210) - 89142 & 73811

ΕΡΓΟΔΟΤΗΣ

ΔΗΜΟΣ ΚΗΡΕΩΣ

Συνοδεύει την αρ.θ. 186/2004 απόφαση του Δημοτικού συμβουλίου Δήμου Κηρέως.
Μαντούδι 2-2-2005
Ο ΔΗΜΑΡΧΟΣ ΚΑΙ ΑΙΑ Ο ΑΝΤΙΔΗΜΑΡΧΟΣ

ΕΡΓΟ

ΤΡΟΠΟΠΟΙΗΣΗ ΣΤΟ Ο.Τ. 20
ΣΧΕΔΙΟΥ ΕΠΕΚΤΑΣΗΣ Δ.Δ.ΜΑΝΤΟΥΔΙΟΥ ΔΗΜΟΥ ΚΗΡΕΩΣ

ΑΝΤΙΔΗΜΑΡΧΟΣ ΔΗΜΟΥ ΚΗΡΕΩΣ

ΘΕΣΗ

Ο.Τ. 20 - ΣΧΕΔΙΟΥ ΕΠΕΚΤΑΣΗΣ ΜΑΝΤΟΥΔΙΟΥ

ΘΕΜΑ ΣΧΕΔΙΟΥ

ΤΟΠΟΓΡΑΦΙΚΟ ΔΙΑΓΡΑΜΜΑ

ΑΡΙΘΜΟΣ ΣΧΕΔΙΟΥ: T1

ΚΛΙΜΑΚΑ 1:500

ΝΟΜΑΡΧΙΑΚΗ ΑΥΤΟΔΙΟΙΚΗΣΗ ΕΥΒΟΙΑΣ
ΔΙΕΥΘΥΝΣΗ ΧΩΡΟΤΑΞΙΑΣ ΟΙΚΙΣΜΟΥ & ΠΕΡΙΒΑΛΛΟΝΤΟΣ
ΤΜΗΜΑ ΠΟΛΕΟΔΟΜΙΚΩΝ ΣΧΕΔΙΩΝ & ΚΑΝΟΝΩΝ

ΧΡΟΝΟΣ ΜΕΛΕΤΗΣ: ΝΟΕΜΒΡΙΟΣ

ΥΠΟΓΡΑΦΗ

ΣΦΡΑΓΙΔΑ

ΒΡΑΧΝΟΣ ΓΕΩΡΓΙΟΣ

ΜΙΧΑΗΛ Β. ΑΝΔΡΟΥΛΗΣ
ΔΙΠΛ. ΤΟΠΟΓΡΑΦΟΣ ΜΗΧ/ΚΟΣ Ε.Μ.Π.
ΜΕΛΟΣ Τ.Ε.Ε. ΑΡΙΘΜΟΣ ΜΗΤΡΩΟΥ 01547
ΧΡΙΣΤΟΔΟΥΛΟΥ 10 - ΧΑΛΚΙΔΑ - ΤΗΛ. 89.142
Α.Φ.Μ. 045912476 - Δ.Ο.Υ. ΧΑΛΚΙΔΑΣ

Αριθ. 581 (2)

Αλλαγή χρήσης 4007 τ.μ. από το υπ’ αριθμ. 2622 χέρσο αγρόκτημα Αραβήσσου Δήμου Κύρρου σε χώρο ανέγερσης κτηνοτροφικών εγκαταστάσεων

Ο ΝΟΜΑΡΧΗΣ ΠΕΛΛΑΣ

Έχοντας υπόψη

1) Τις διατάξεις του π.δ. 30/1996 (ΦΕΚ 21Α/1996) Κώδικας Νομαρχιακής Αυτοδιοίκησης όπως τροποποιήθηκε και ισχύει.

2) Την υπ’ αριθμ. 100/25.8.2003 (ΦΕΚ 1742Β/26.11.2003) απόφαση του Ν.Σ. Πέλλας.

3) Το ν. 1512/1985 (ΦΕΚ4Α/85) για τροποποίηση και συμπλήρωση των Πολεοδομικών διατάξεων και ειδικά το άρθρο 3 περί καθορισμού χρήσεων παραχωρημένων Δημόσιων εκτάσεων.

4) Τις διατάξεις του άρθρου 90 του «Κώδικα Νομοθεσίας για την Κυβέρνηση και τα Κυβερνητικά Όργανα», που κυρώθηκε με το άρθρο πρώτο του π.δ/τος 63/2005 (Α΄ 98).

5) Την υπ’ αριθμ. 44986/2005 απόφαση Νομάρχη Πέλλας για ορισμό Αντινομαρχών.

6) Τις θετικές απαντήσεις των παρακάτω Υπηρεσιών.

7) Το υπ’ αριθμ. 1341/22.2.2006 έγγραφο του τμήματος της Τοπικής Αυτοδιοίκησης Ν. Πέλλας.

8) Την από 10.12.2005 αίτηση του Λυσίτσα Γεωργίου.

9) Το υπ’ αριθμ. 725/6.2.2006 έγγραφο της Δ/νσης Υγείας και Πρόνοιας Ν. Πέλλας.

10) Το υπ’ αριθμ. 247/16.1.2006 έγγραφο ΙΖ Εφορείας Προϊστορικών και κλασικών Αρχαιοτήτων.

11) Το υπ’ αριθμ. 168/18.1.2006 έγγραφο 11ης Εφορείας Βυζαντινών Αρχαιοτήτων.

12) Το υπ’ αριθμ. 305/10.2.2006 έγγραφο Δ/νσης Τουρισμού Κ. Μακεδονίας.

13) Το υπ’ αριθμ. 41/24.1.2006 έγγραφο Δασαρχείου Έδεσσας.

14) Το υπ’ αριθμ. 269/3.2.2006 έγγραφο τμήματος Τοπογραφικής Υπηρεσίας Γιαννιτσών.

15) Το υπ’ αριθμ. 511/15.2.2006 έγγραφο Δ/νσης Πολιτικής Γης Γιαννιτσών.

16) Το υπ’ αριθμ. 138/23.1.2006 έγγραφο τμήματος Πολεοδομίας Γιαννιτσών.

17) Την υπ’ αριθμ. 242/2005 απόφαση Δημοτικού Συμβουλίου Δήμου Κύρρου.

18) Το υπ’ αριθμ. 9/10.1.1006 έγγραφο της Κτηματικής Υπηρεσίας Ν. Πέλλας.

19) Τα τοπογραφικά διαγράμματα σε κλίμακα 1:1.000 της κοινοχρήστου εκτάσεως.

Το γεγονός ότι από τις διατάξεις της παρούσας απόφασης δεν προκαλείται δαπάνη σε βάρος του Κρατικού προϋπολογισμού ούτε του προϋπολογισμού του οικείου Ο.Τ.Α., καθορίζουμε:

Άρθρο 1

Καθορίζουμε τη χρήση της έκτασης των 4007 τ.μ. από το υπ’ αριθμ. 2622 χέρσο αγρόκτημα Αραβήσσου Δήμου Κύρρου σε χώρο ανέγερσης κτηνοτροφικών εγκαταστάσεων, όπως αυτή φαίνεται στο τοπογραφικό διάγραμμα που συνοδεύει την παρούσα απόφαση που θεωρήθηκε από τον Προϊστάμενο του Τμήματος Πολεοδομίας Γιαννιτσών με την από 2.3.2006 πράξη του.

Άρθρο 2

Η απόφαση αυτή δεν απαλλάσσει τον ενδιαφερόμενο από την υποχρεωτική λήψη των σχετικών οικοδομικών αδειών και την τήρηση της υπ’ αριθμ. 83840/3591/12.12.1986 απόφασης ΥΠΕΧΩΔΕ.

Η απόφαση αυτή να δημοσιευθεί στην Εφημερίδα της Κυβερνήσεως.

Γιαννιτσά, 7 Μαρτίου 2006

Ο Νομάρχης
Π. ΣΙΒΕΝΑΣ


ΥΠΟΜΝΗΜΑ

Το υπό τα στοιχεία Α,Β,Γ,Δ,Α αγροτεμάχιο είναι ίσο προς Ε=4007.00τ.μ και προέρχεται από το υπ'αριθ.2622 χερσολείβαδο.

ΥΠΕΥΘΥΝΗ ΔΗΛΩΣΗ

Το ανώτερο αναφερόμενο αγροτεμάχιο είναι εκτός γενικού πολεοδομικού σχεδίου,δεν εχει πρόσοψη σε εθνικό και επαρχιακό δίκτυο και είναι άρτιο και οικοδομήσιμο σύμφωνα με τις γενικές πολεοδομικές διατάξεις.
Επίσης είναι μακριά από λίμνες ποτάμια,σιδηροδρομικές γραμμές και η απόσταση του από τον κοντινότερο οικισμό (Αραβησσος) είναι χίλια διακόσια ογδόντα μέτρα.

ΓΙΑΝΝΙΤΣΑ 19/04/2005 Ο ΔΗΛΩΝ ΜΗΧ/ΚΟΣ

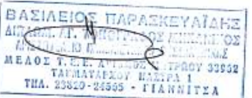

ΤΕΧΝΙΚΟ ΓΡΑΦΕΙΟ
ΒΑΣΙΛΗΣ ΠΑΡΑΣΚΕΥΑΙΔΗΣ ΤΟΠΟΓΡΑΦΟΣ ΜΗΧ/ΚΟΣ

ΤΑΓΜ. ΠΑΣΤΡΑ 1, ΓΙΑΝΝΙΤΣΑ
ΤΗΛ. 0382-24565

ΕΡΓΟΔΟΤΗΣ
ΛΥΣΙΤΣΑΣ ΓΕΩΡΓΙΟΣ ΤΟΥ ΣΤΥΛΙΑΝΟΥ

ΘΕΩΡΕΙΤΑΙ ΤΟ ΠΑΡΟΝ ΤΟΠΟΓΡΑΦΙΚΟ ΔΙΑΓΡΑΜΜΑ ΚΑΙ ΣΥΝΟΔΕΥΕΙ ΤΗΝ ΜΕ ΑΡΙΘΜΟ 581/06 ΑΠΟΦΑΣΗ ΝΟΜΑΡΧΗ ΠΕΛΛΑΣ ΠΟΥ ΑΦΟΡΑ ΤΗΝ ΑΛΛΑΓΗ ΧΡΗΣΗΣ 4007τμ ΑΠΟ ΤΟ ΥΠ' ΑΡ.Θ.Μ. 2622 ΧΕΡΣΟ ΚΟΙΝΟΧΡΗΣΤΟ ΑΓΡΟΚΤΗΜΑΤΟΣ ΑΡΑΒΗΣΣΟΥ ΓΙΑ ΑΝΕΓΕΡΣΗ ΣΤΑΥΛΙΚΩΝ ΕΓΚΑΤΑΣΤΑΣΕΩΝ.

Ο ΣΥΝΤΑΞΑΣ
ΦΙΛΙΠΠΙΔΗΣ ΓΕΩΡΓΙΟΣ
ΤΕΩΠ. ΤΟΠΟΓΡΑΦΟΣ Τ.Ε. ΜΕ Α' ΒΑΘΜΟ

Γιαννιτσά 2-1-2006

ΙΩΑΝΝΗΣ ΜΗΧΑΝΙΚΟΣ ΠΕ3 με Α' βαθμό

ΕΡΓΟ
ΠΑΡΑΧΩΡΗΣΗ ΕΚΤΑΣΗΣ


ΘΕΣΗ
ΑΡΑΒΗΣΣΟΣ

ΘΕΜΑ ΣΧΕΔΙΟΥ
ΤΟΠΟΓΡΑΦΙΚΟ ΔΙΑΓΡΑΜΜΑ

ΑΡΙΘΜΟΣ ΣΧΕΔΙΟΥ

ΚΛΙΜΑΚΑ 1:1000

ΧΡΟΝΟΣ ΜΕΛΕΤΗΣ : ΑΠΡΙΛΙΟΣ 2005

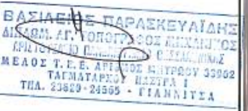ΥΠΟΓΡΑΦΗ	ΣΦΡΑΓΙΔΑ
	

φ=40.45 λ=-1.15	Φ=40.51 λ=-1.27
Α Χ=-13041.646 Ψ=11653.423	Α Χ=3820.224 Ψ=539.114
Β Χ=-13009.211 Ψ=11637.880	Β Χ=3852.695 Ψ=523.645
Γ Χ=-13054.411 Ψ=11545.554	Γ Χ=3807.706 Ψ=431.216
Δ Χ=-13094.410 Ψ=11545.645	Δ Χ=3767.706 Ψ=431.216

ΛΑΤΟΜΕΙΟ ΚΑΙΡΙΔΗ
ΑΓΡΟΤΙΚΗ ΟΔΟΣ
προς λατομείο ΚΕΡΙΔΗ
δεξαμενή
2622
Σ27

ΕΘΝΙΚΟ ΤΥΠΟΓΡΑΦΕΙΟ
Για τεχνικούς λόγους στο σχεδιάγραμμα έγινε σμίκρυνση κατά ποσοστό 41 %

ΑΡΧΕΙΟ: 44.FPL

Αριθ. 282 (3)

Τροποποίηση του ρυμοτομικού σχεδίου Γιαννιτσών στο Ο.Τ. 403α.

Ο ΝΟΜΑΡΧΗΣ ΠΕΛΛΑΣ

Έχοντας υπόψη:

1. Την υπ' αριθμ. 100/25.8.2003 (ΦΕΚ 1742Β/2003) απόφαση του Ν.Σ. Πέλλας.

2. Τις διατάξεις των άρθρων 3 και 70 του από 17.7.1923 ν.δ. «περί σχεδίων πόλεων και κωμών» (ΦΕΚ 228/Α/1923) όπως τροποποιήθηκε και ισχύει σήμερα.

3. Τις διατάξεις του ν. 1337/1983 (ΦΕΚ 33Α) «Οικιστικός Νόμος» όπως τροποποιήθηκε και ισχύει σήμερα.

4. Τις διατάξεις του ν. 1577/1985 (ΦΕΚ 210Α) «περί Γ.Ο.Κ.» όπως τροποποιήθηκε και ισχύει σήμερα.

5. Τις διατάξεις του ν. 3044/2002 (ΦΕΚ197/Α) ειδικότερα το άρθρο 10 «περί αρμοδιοτήτων Πολεοδομικού Σχεδιασμού».

6. Τις διατάξεις του άρθρου 90 του «Κώδικα Νομοθεσίας για την Κυβέρνηση και τα Κυβερνητικά Όργανα», που κυρώθηκε με το άρθρο πρώτο του π.δ/τος 63/2005 (Α΄ 98).

7. Την ΕΠΑ 81/1989 (ΦΕΚ 334Δ/1989) απόφαση Νομάρχη Πέλλας.

8. Την υπ' αριθμ. 44986/30.12.2005 απόφαση Νομάρχη Πέλλας για ορισμό Αντινομαρχών.

9. Το υπ' αριθμ. 30721/2005 έγγραφο του Δήμου Γιαννιτσών με το οποίο μας μεταβιβάζει τα απαιτούμενα για την τροποποίηση δικαιολογητικά.

11. Την υπ' αριθμ. 116/2005 απόφαση Δημοτικού Συμβουλίου Γιαννιτσών.

12. Την από 14.12.2005 θετική εισήγηση της Υπηρεσίας.

13. Την ομόφωνη γνώμη του Συμβουλίου Χ.Ο.Π. Ν. Πέλλας (πρακτικό 7ο της 16.12.2005 πράξη 43).

13. Το γεγονός ότι από τις κανονιστικές διατάξεις της απόφασης αυτής δεν προκαλείται δαπάνη σε βάρος του κρατικού προϋπολογισμού και του προϋπολογισμού του οικείου Ο.Τ.Α., αποφασίζουμε:

Άρθρο 1

Εγκρίνεται η τροποποίηση του ρυμοτομικού σχεδίου Γιαννιτσών που αφορά τον αποχαρακτηρισμό του Ο.Τ. 403α από χώρο Βρεφονηπιακού Σταθμού - Νηπιαγωγείου σε χώρο Δημοτικού Σχολείου - Νηπιαγωγείου.

Άρθρο 2

Η ισχύς της παρούσας απόφασης αρχίζει από τη δημοσίευσή της στην Εφημερίδα της Κυβερνήσεως.

Κατά της παρούσας επιτρέπεται σύμφωνα με το άρθρο 69 του π.δ. 30/1996 (ΦΕΚ 21/Α) η άσκηση προσφυγής ενώπιον του Γενικού Γραμματέα Περιφέρειας μόνο για παράβαση Νόμου μέσα σε αποκλειστική προθεσμία τριάντα (30) ημερών από τη λήψη της παρούσας που κατατίθεται στο Τμήμα Πολεοδομίας της Ν.Α. Πέλλας.

Η απόφαση αυτή να δημοσιευθεί στην Εφημερίδα της Κυβερνήσεως μαζί με το τοπογραφικό διάγραμμα που τη συνοδεύει.

Γιαννιτσά, 7 Φεβρουαρίου 2006

Ο Νομάρχης

Π. ΣΙΒΕΝΑΣ

ΕΛΛΗΝΙΚΗ ΔΗΜΟΚΡΑΤΙΑ
ΠΕΡΙΦΕΡΕΙΑ Κ. ΜΑΚΕΔΟΝΙΑΣ
ΝΟΜΟΣ ΠΕΛΛΑΣ
ΔΗΜΟΣ ΓΙΑΝΝΙΤΣΩΝ

ΤΡΟΠΟΠΟΙΗΣΗ ΡΥΜΟΤΟΜΙΚΟΥ ΣΧΕΔΙΟΥ ΣΤΟ Ο.Τ.403α ΣΤΑ ΓΙΑΝΝΙΤΣΑ

Ελληνικο DATUM
Εγκαρσια Μερκατορικη Προβολη 3°
Κεντρικός Μεσημβρινός λ=0.00 από Αθήνα.

ΕΘΝΙΚΟ ΤΥΠΟΓΡΑΦΕΙΟ
Για τεχνικούς λόγους στο σχεδιάγραμμα έγινε σμίκρυνση κατά ποσοστό 35 %

ΚΛΙΜΑΚΑ 1:500

ΟΔΟΣ ΜΑΡΑΘΩΝΟΣ

Ο.Τ.404α

Ο.Τ.404

Ο.Τ.403

ΧΩΡΟΣ ΔΗΜΟΤΙΚΟΥ ΣΧΟΛΕΙΟΥ – ΝΗΠΙΑΓΩΓΕΙΟΥ
~~ΧΩΡΟΣ ΒΡΕΦΟΝΗΠΙΑΚΟΥ~~
~~ΣΤΑΘΜΟΥ – ΝΗΠΙΑΓΩΓΕΙΟΥ~~
Ο.Τ.403α
Ε=4221,11 τ.μ.

Ο.Τ.408

Ο.Τ.408α
ΠΑΙΔΙΚΗ ΧΑΡΑ

ΠΕΖΟΔΡΟΜΟΣ

ΟΔΟΣ Ι. ΒΑΣΙΛΕΙΑΔΗ

ΘΑΛΗ ΜΙΛΗΣΙΟΥ

Ο.Τ. 409

Ο.Τ.410

ΘΕΩΡΕΙΤΑΙ ΤΟ ΠΑΡΟΝ ΤΟΠΟΓΡΑΦΙΚΟ ΔΙΑΓΡΑΜΜΑ ΚΑΙ ΣΥΝΟΔΕΥΕΙ ΤΗΝ ΜΕ ΑΡΙΘΜΟ 282/06 ΑΠΟΦΑΣΗ ΝΟΜΑΡΧΗ ΠΕΛΛΑΣ ΠΟΥ ΑΦΟΡΑ ΤΗΝ αποχαρακτηρισμό του ΟΤ. 403α από χώρο βρεφονηπιακού σταθμού – νηπιαγωγείου σε χώρο δημοτικού σχολείου – νηπιαγωγείου

Γιαννιτσά 3-2-06
Ο Συντάξας
ΦΙΛΙΠΠΙΔΗΣ ΓΕΩΡΓΙΟΣ
ΓΕΩΠ. ΤΟΠΟΓΡΑΦΟΣ Τ.Ε. ΜΕ Α' ΒΑΘΜΟ

Ο Προϊστάμενος
Τμήματος Πολεοδομίας Γιαννιτσών
ΝΙΚΟΛΑΪΔΗΣ ΙΩΑΝΝΗΣ
ΜΗΧΑΝΙΚΟΣ ΒΕΣ ΜΕ Α' βαθμό

ΥΠΟΜΝΗΜΑ

ΙΣΧΥΟΥΣΑ ΡΥΜΟΤΟΜΙΑ	
ΠΡΟΤΕΙΝΟΜΕΝΗ ΧΡΗΣΗ	ΧΩΡΟΣ ΒΡΕΦΟΝΗΠΙΑΚΟΥ
ΚΑΤΑΡΓΟΥΜΕΝΗ ΧΡΗΣΗ	~~ΧΩΡΟΣ ΒΡΕΦΟΝΗΠΙΑΚΟΥ~~

ΣΗΜΕΙΩΣΗ

ΤΟ ΠΑΡΟΝ ΤΟΠΟΓΡΑΦΙΚΟ ΔΙΑΓΡΑΜΜΑ ΣΥΝΟΔΕΥΕΙ ΤΗΝ ΑΡΙΘ. 116/2005 ΑΠΟΦΑΣΗ ΤΟΥ Δ.Σ. ΔΗΜΟΥ ΓΙΑΝΝΙΤΣΩΝ ΚΑΙ ΑΝΑΡΤΗΘΗΚΕ ΣΤΟ ΔΗΜΟΤΙΚΟ ΚΑΤΑΣΤΗΜΑ ΓΙΑ 15 ΗΜΕΡΕΣ ΜΕΤΑ ΤΗΝ ΤΕΛΕΥΤΑΙΑ ΔΗΜΟΣΙΕΥΣΗ

ΑΔΑΜΑΪΩΤΗΣ ΘΩΜΑΣ
ΑΓΡ. ΤΟΠΟΓΡΑΦΟΣ ΜΗΧ/ΚΟΣ
ΚΛΑΔΟΥ ΠΕ6 ΜΕ ΒΑΘΜΟ Β

Γιαννιτσά 19-5-2005
Ο Συντάξας
ΑΔΑΜΑΪΩΤΗΣ ΘΩΜΑΣ

ΘΕΩΡΗΘΗΚΕ
Γιαννιτσά 8-12-2005
Ο Προϊστάμενος Τεχνικής Υπηρεσίας του Δήμου
ΠΑΠΑΣΤΕΡΓΙΟΥ ΚΩΝ/ΝΟΣ
Κλάδου Π.Ε.4 Αρχιτέκτων Μηχανικός ΜΕ ΒΑΘΜΟ Α'

Αριθ. 373 (4)

Καθορισμός χρήσης έκτασης στην εκτός σχεδίου και εκτός ορίων περιοχή αγροκτήματος «ΑΓΚΙΣΤΡΟ» της Κοινότητας Αγκίστρου για την ίδρυση βιοτεχνίας παραγωγής παραδοσιακών προϊόντων.

Ο ΝΟΜΑΡΧΗΣ ΣΕΡΡΩΝ

Έχοντας υπόψη:

1. Τις διατάξεις του ν. 1512/1985 «Τροποποίηση και συμπλήρωση πολεοδομικών διατάξεων, ρύθμιση συναφών θεμάτων και θεμάτων του Ταμείου Νομικών» (Α΄ 4) και ειδικότερα το άρθρο 3 αυτού.

2. Την υπ' αριθμ. 354/14.3.2006 εισήγηση του Πολεοδομικού Γραφείου Σιδηροκάστρου η οποία είναι θετική.

3. Τις διατάξεις του άρθρου 90 του «Κώδικα Νομοθεσίας για την Κυβέρνηση και τα Κυβερνητικά Όργανα», που κυρώθηκε με το άρθρο πρώτο του π.δ/τος 63/2005 (Α΄ 98), αποφασίζουμε:

1. Καθορίζεται η χρήση του υπό στοιχεία (ΑΒΓΔΕΖΗΘΑ) γηπέδου, τμήμα του υπ'αριθμ. 910β κοινοχρήστου τεμαχίου, στην εκτός σχεδίου και εκτός ορίων περιοχή αγρ/τος «ΑΓΚΙΣΤΡΟ» της Κοινότητας Αγκίστρου όπως αυτό φαίνεται στο συνημμένο τοπογραφικό διάγραμμα, για την ίδρυση ΒΙΟΤΕΧΝΙΑΣ ΠΑΡΑΓΩΓΗΣ ΠΑΡΑΔΟΣΙΑΚΩΝ ΠΡΟΪΟΝΤΩΝ και είναι έκτασης 6410 τ.μ.


2. Από τις διατάξεις της απόφασης αυτής δεν προκαλείται δαπάνη σε βάρος του προϋπολογισμού της Κοινότητας ΑΓΚΙΣΤΡΟΥ.

Η απόφαση αυτή μαζί με το τοπογραφικό διάγραμμα, με κλίμακα 1:500, που το συνοδεύει να δημοσιευθούν στην Εφημερίδα της Κυβερνήσεως, έχοντας ισχύ από τη δημοσίευσή της.

Σιδηρόκαστρο, 16 Μαρτίου 2006

Ο Νομάρχης

ΚΩΝ/ΝΟΣ ΠΑΠΑΠΑΝΑΓΙΩΤΟΥ

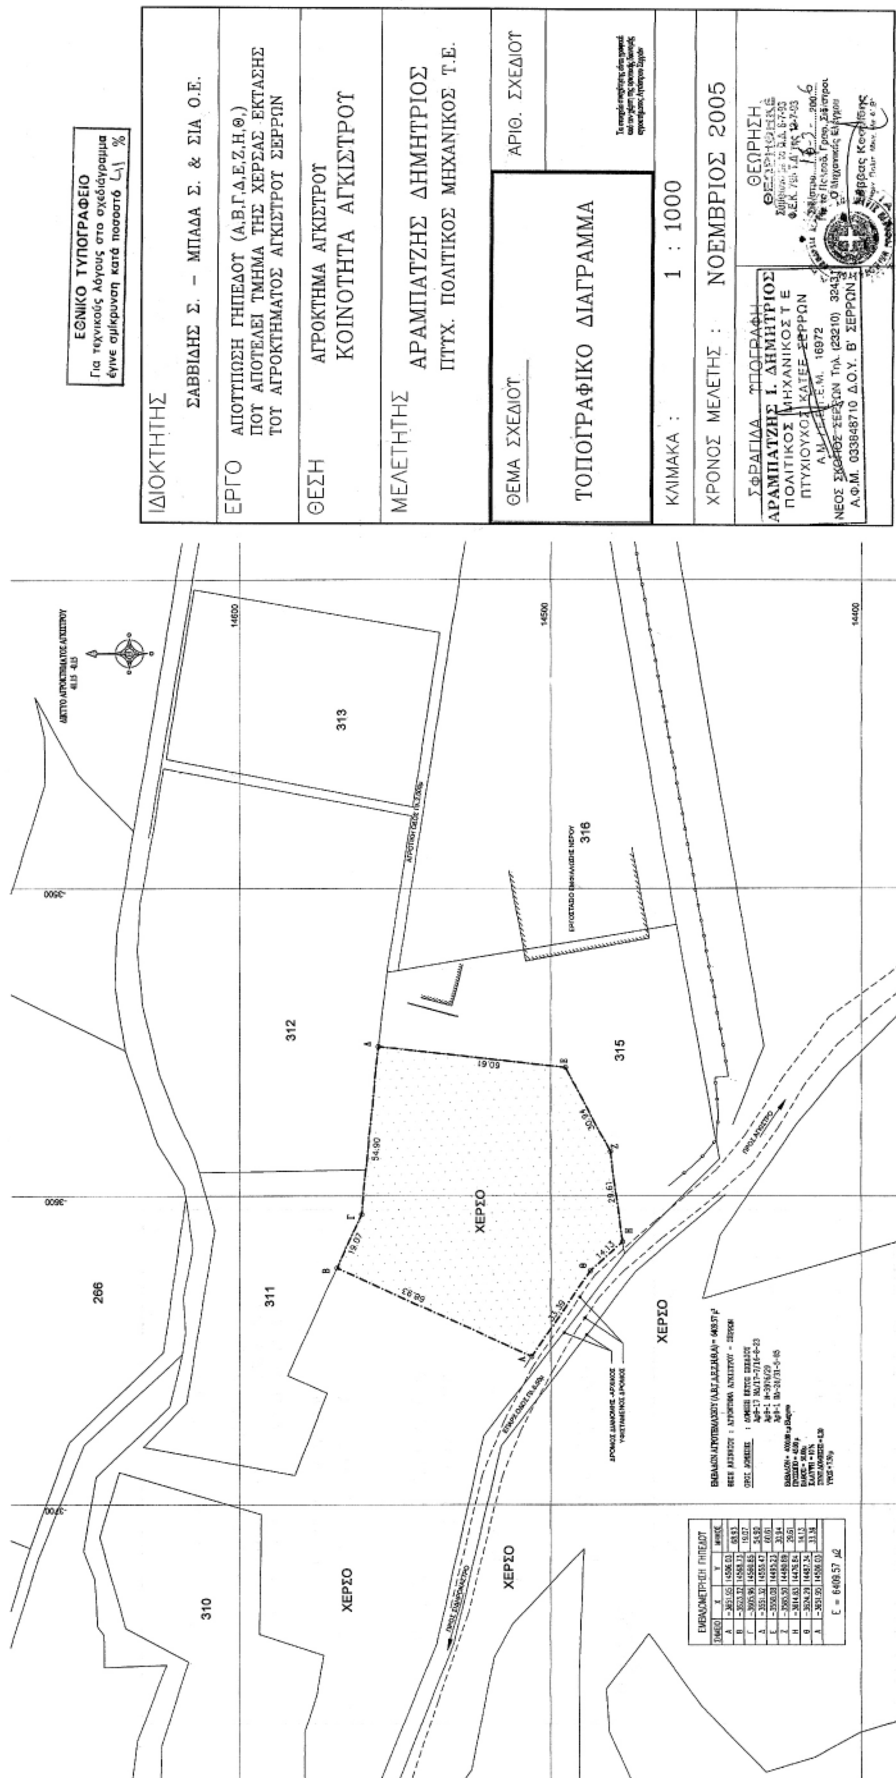

ΑΠΟ ΤΟ ΕΘΝΙΚΟ ΤΥΠΟΓΡΑΦΕΙΟ
ΚΑΠΟΔΙΣΤΡΙΟΥ 34 * ΑΘΗΝΑ 104 32 * ΤΗΛ. 210 52 79 000 * FAX 210 52 21 004
ΗΛΕΚΤΡΟΝΙΚΗ ΔΙΕΥΘΥΝΣΗ: http://www.et.gr – e-mail: webmaster@et.gr

04002801004060008